

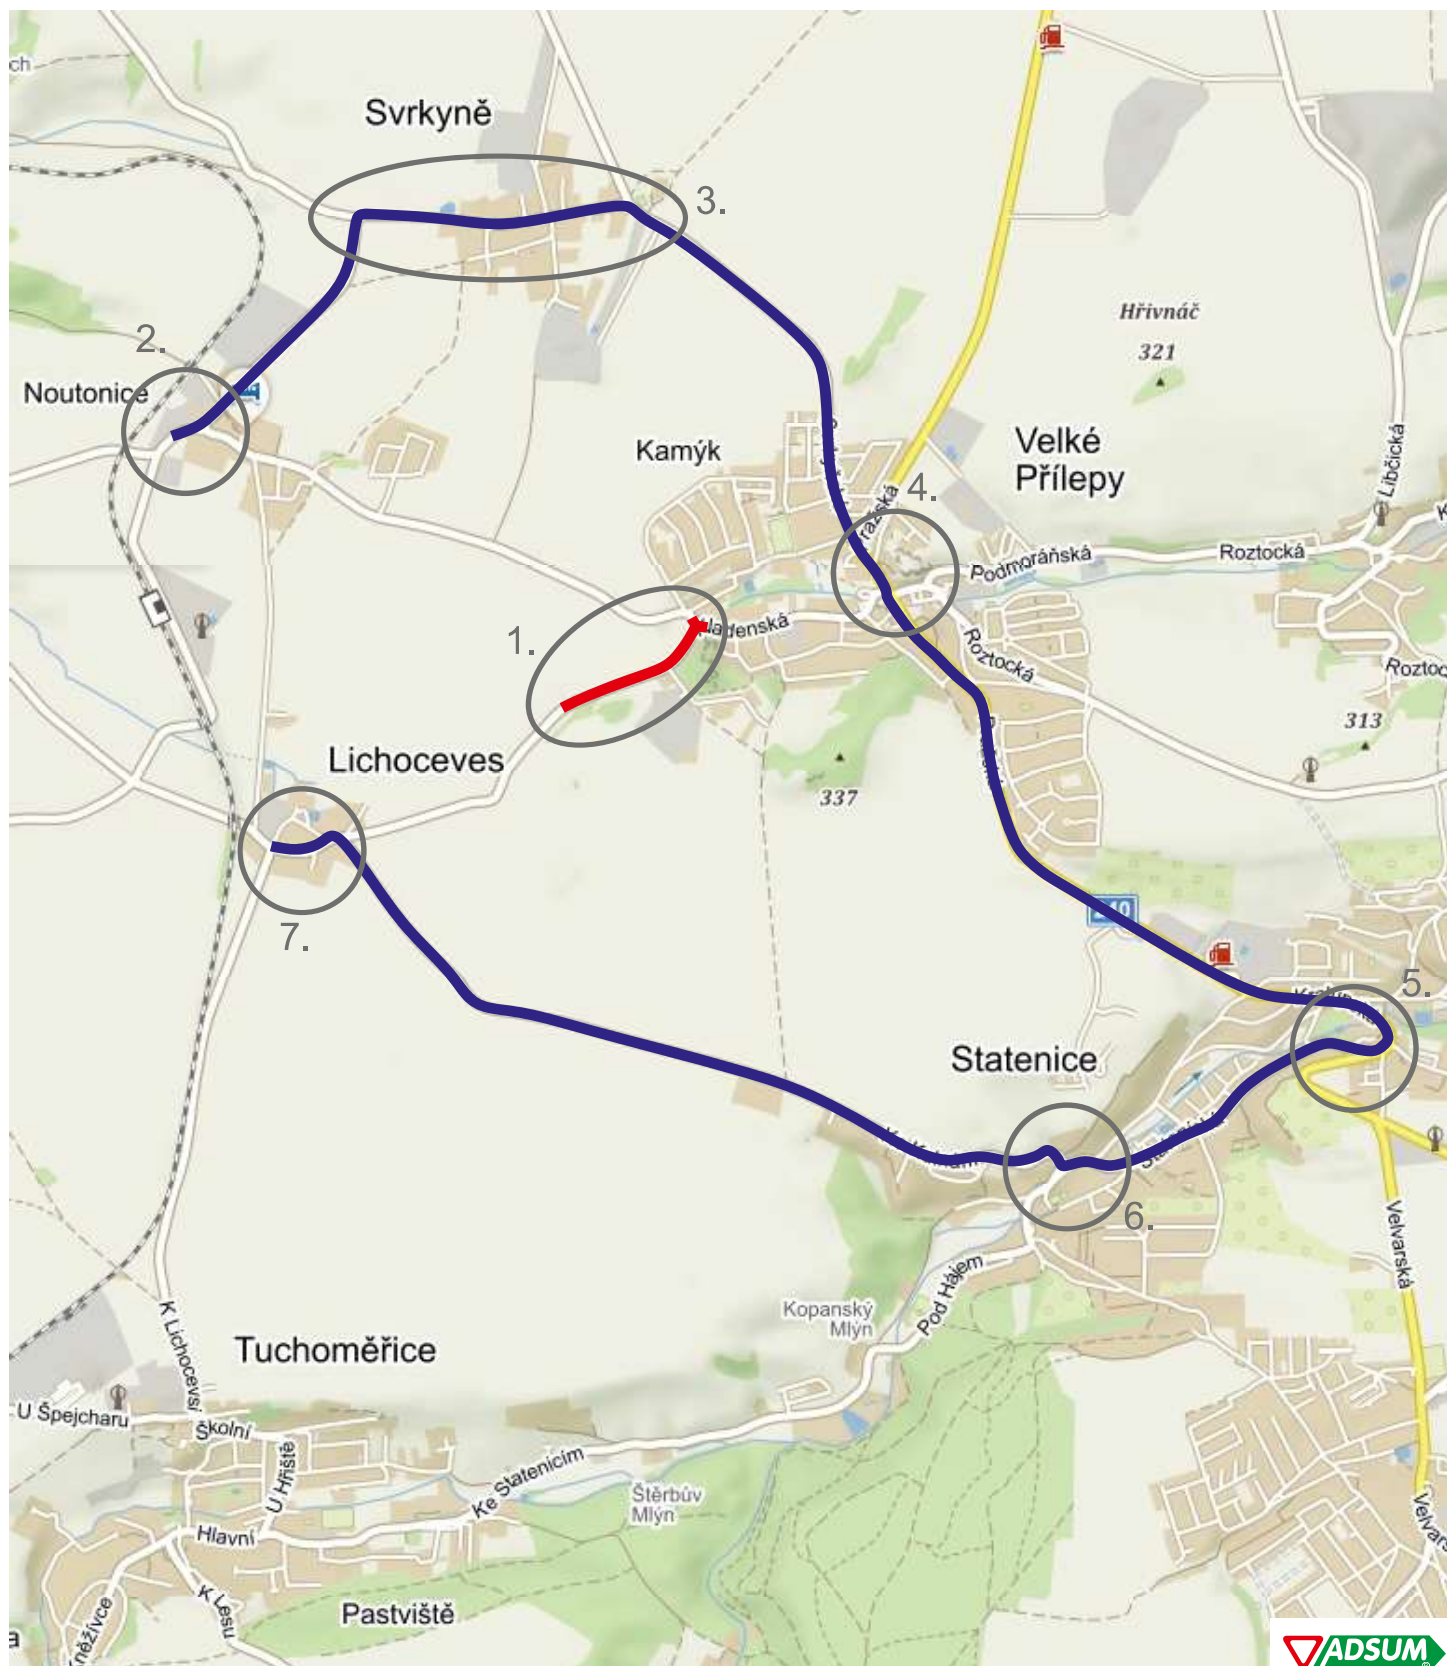
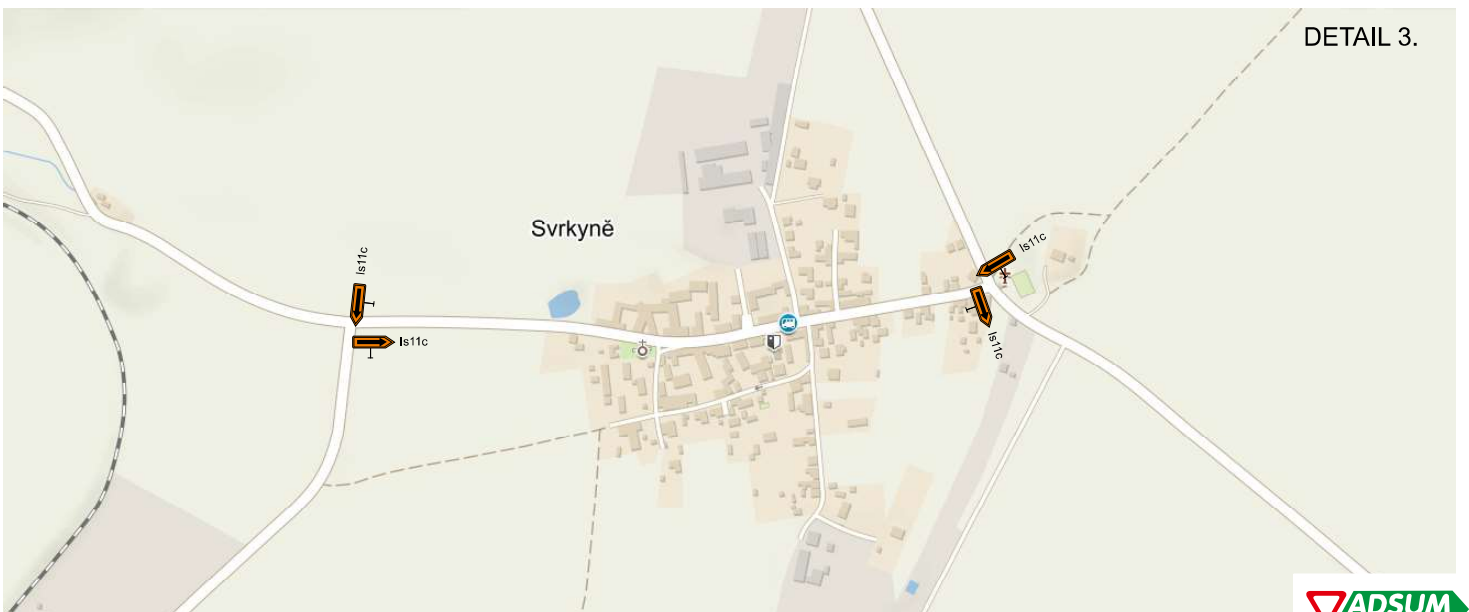





# Celková situace

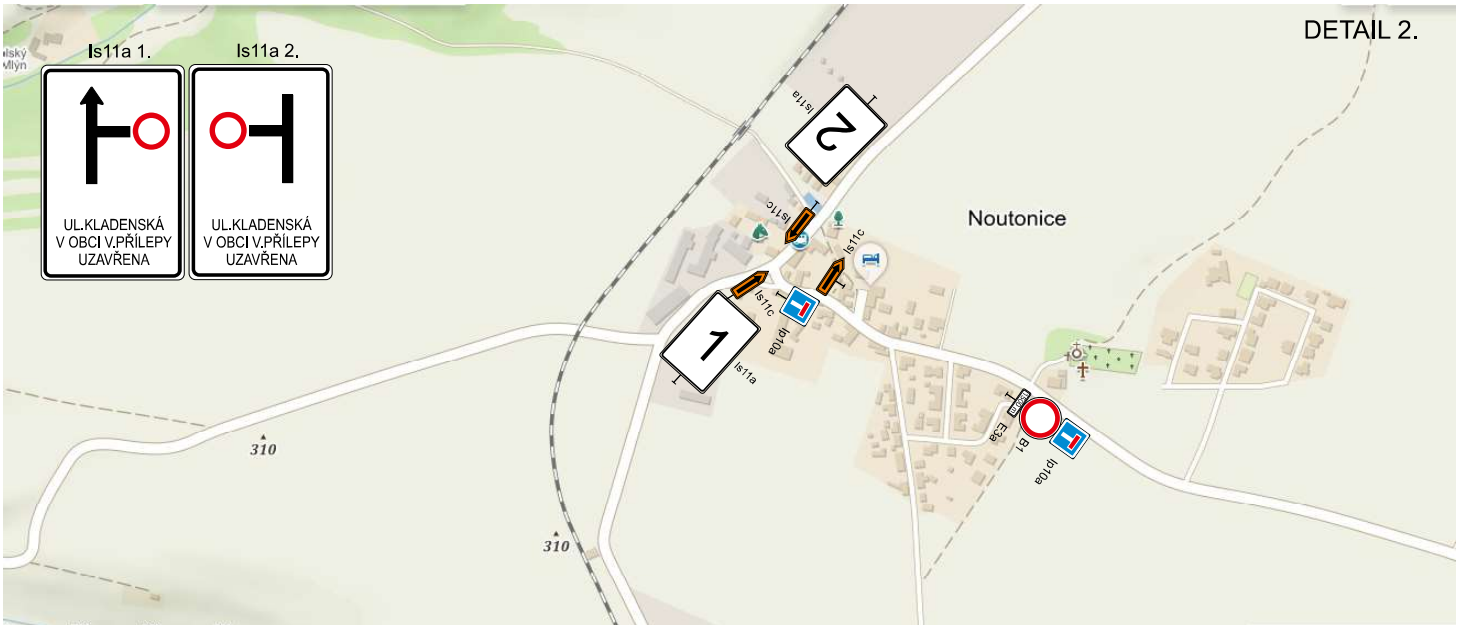

# DETAIL KŘIŽOVATEK S DZ

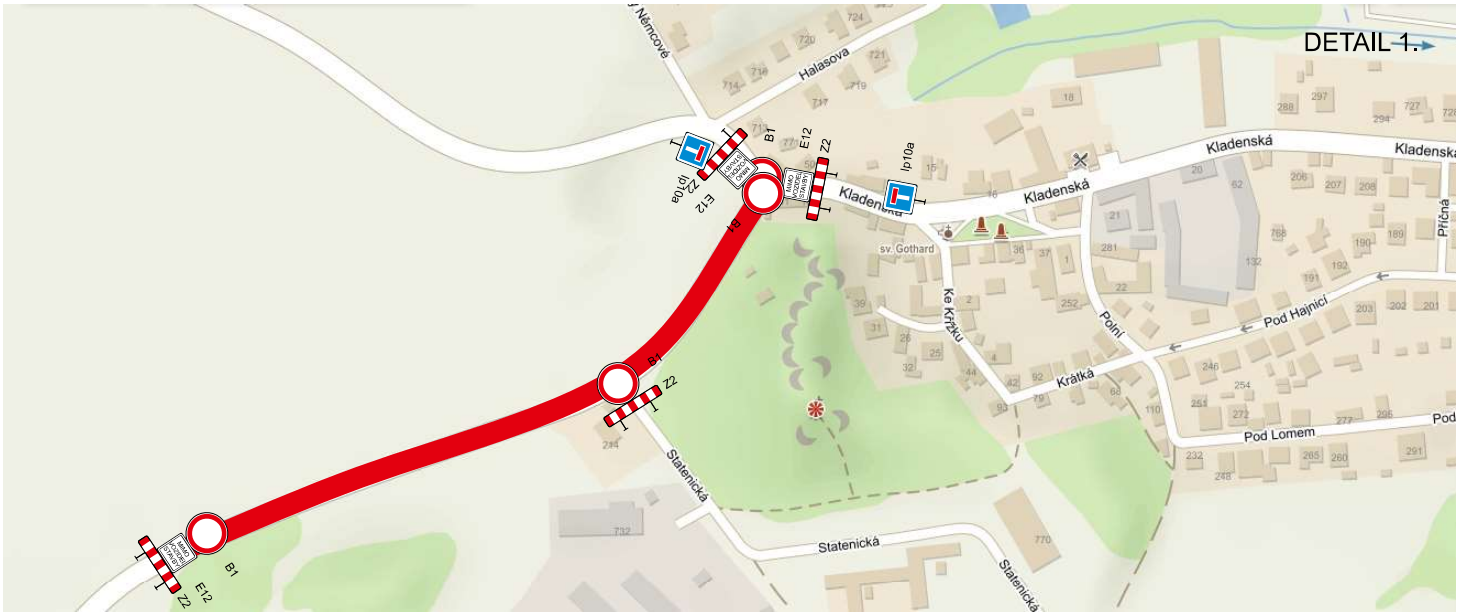

# DETAIL KŘÍŽOVATEK S DZ

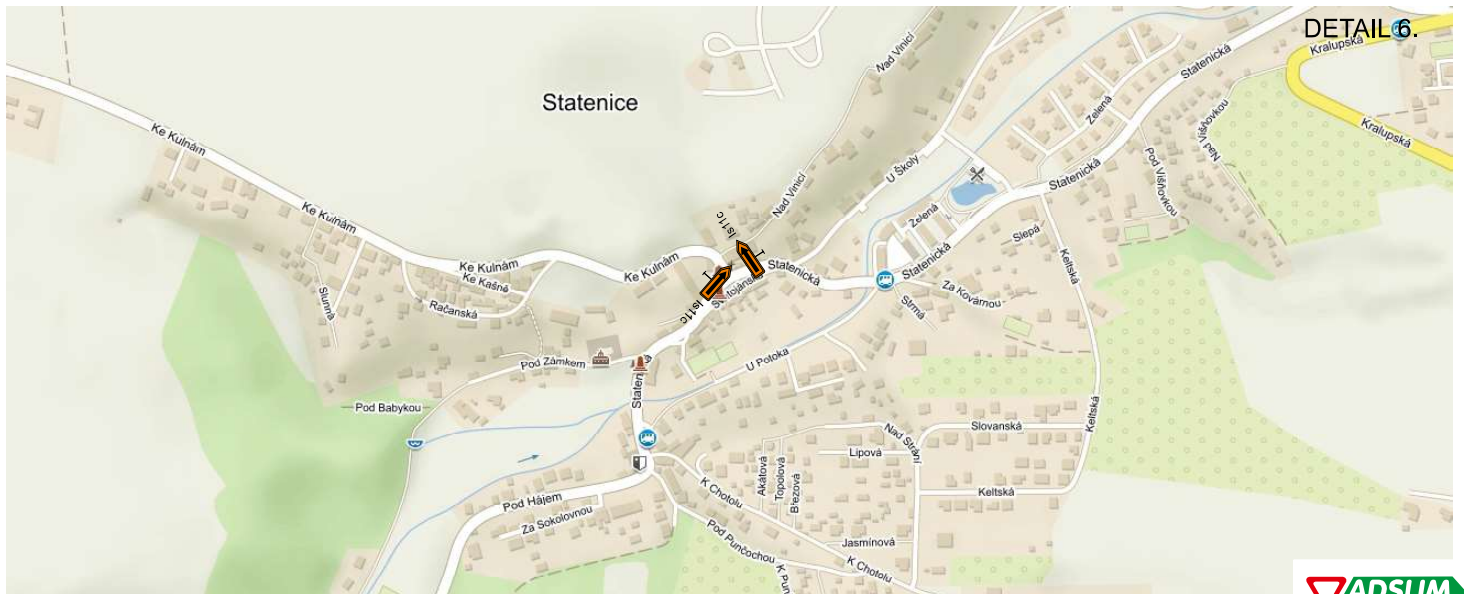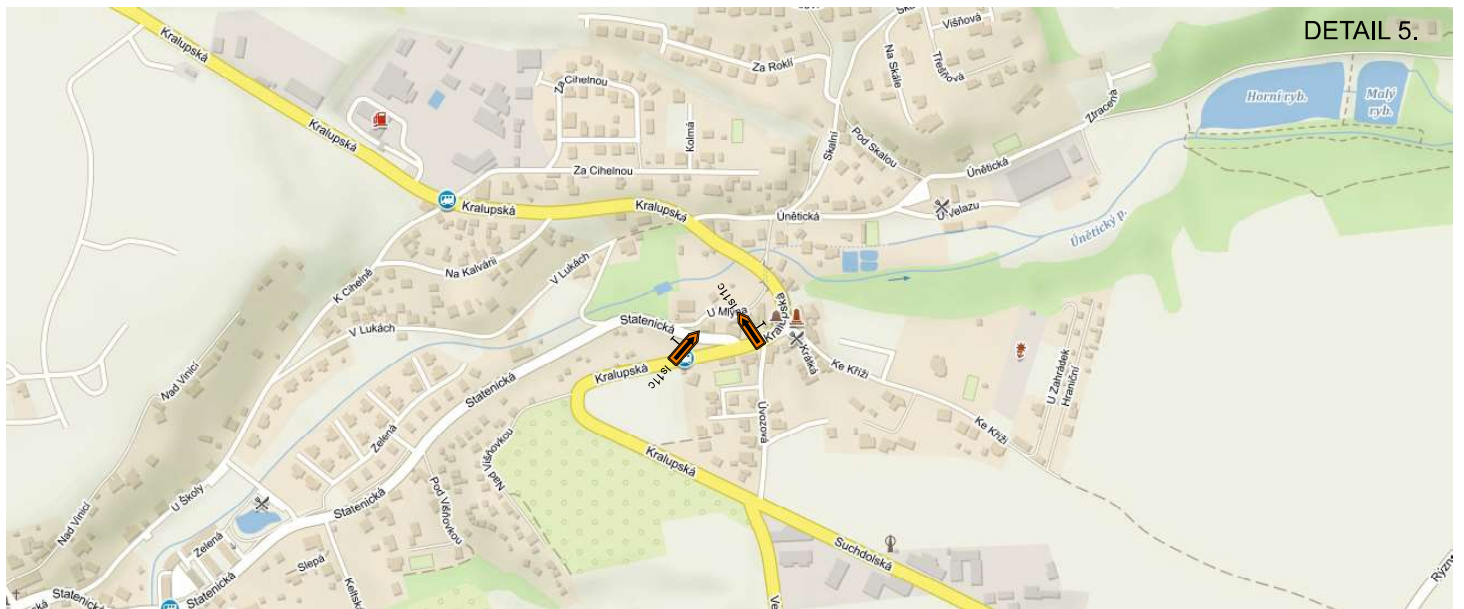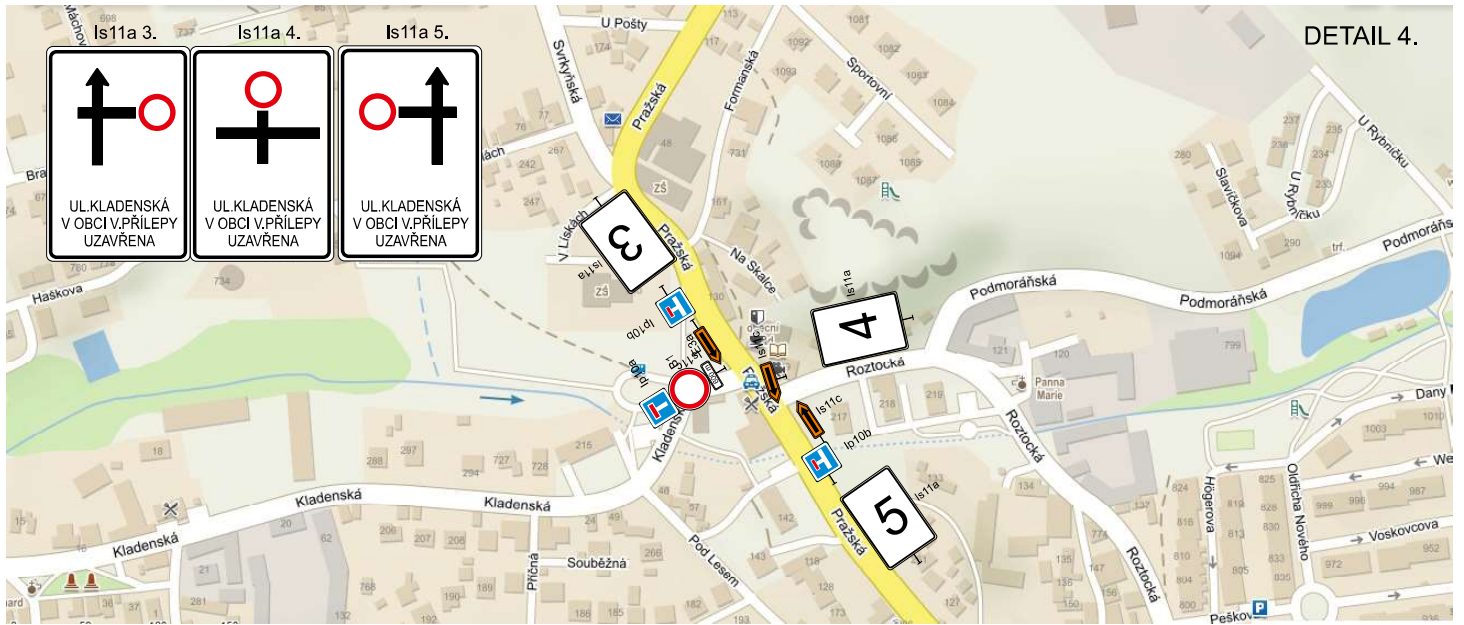

# DETAIL KŘIŽOVATEK S DZ

